

**ПАСПОРТ ОБЪЕКТА**  
**Областное государственное бюджетное профессиональное образовательное учреждение «Димитровградский технический колледж» (ОГБПОУ ДТК)**

**433513, Ульяновская область, г. Димитровград,  
пр. Автостроителей, 65**

**Ответственный за обработку:  
Заместитель директора по хозяйственной работе  
Солопов Сергей Николаевич  
Конт. тел.: 8(84235) 4-69-86**

**Дата корректировки: 31.10.2016**



**ПАСПОРТ ОБЪЕКТА  
ОГБПОУ ДТК  
Ульяновская обл., г. Димитровград, пр. Автостроителей, 65  
(Содержание)**

<b>1. <u>Содержание</u></b>	<b>2</b>
<b>2. <u>Условные обозначения</u></b>	<b>3</b>
<b>3. Лист согласования</b>	<b>4</b>
<b>4. Схема расположения объекта на местности</b>	<b>5</b>
<b>5. План расположения объекта на местности</b>	<b>6</b>
<b>план здания</b>	<b>7-15</b>
<b>6. Оценка защищенности, исходя из рисков возникновения ЧС</b>	<b>16</b>
<b>7. Оперативно-технические характеристики объекта</b>	<b>17-20</b>
<b>8. Риски возникновения техногенных пожаров</b>	<b>21-22</b>
<b>9. Риски возникновения аварий на системах ЖКХ</b>	<b>23-24</b>
<b>10. Декларация пожарной безопасности</b>	<b>25-28</b>
<b>11. Лист учета проверок надзорными органами</b>	<b>29</b>

# ПАСПОРТ ОБЪЕКТА ОГБПОУ ДТК

Ульяновская обл., г. Димитровград, пр. Автостроителей, 65  
(условные обозначения)



- огнетушитель



- телефон



№54  
750

- районная (городская больница) с ук. номера и кол. коек




- Места возможной посадки вертолѐта



- Пути эвакуации



- Пожарная часть

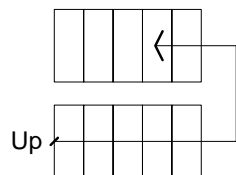

- Лестница

**ПАСПОРТ ОБЪЕКТА  
ОГБПОУ ДТК**  
Ульяновская обл., г. Димитровград, пр. Автостроителей, 65  
(Лист согласования)

**УТВЕРЖДАЮ:**

Начальник Димитровградского  
пожарно-спасательного гарнизона  
подполковник внутренней службы  
Е.Ю. Волков

«22» ноября 2016 г.



**УТВЕРЖДАЮ:**

Директор  
ОГБПОУ ДТК

В.А. Кологреев

«22» ноября 2016 г.



# ПАСПОРТ ОБЪЕКТА ОГБПОУ ДТК

Ульяновская обл., г. Димитровград, пр. Автостроителей, 65  
(Схема расположения ОГБПОУ ДТК на местности)

МО МВД России  
«Димитровградский»: 2-68-39



ФГБУЗ «КБ №172 ФМБА  
России» (г.Димитровград,  
ул.Т.Потаповой, д.172),  
т. 8(84235) 6-41-70, расстояние  
3,5 км

5 ПСЧ ФПС ФГКУ «Зотряд  
ФПС по Ульяновской области»  
(г.Димитровград,  
ул.Масленникова, 89),  
т. 8(84235) 50788,  
расстояние 1,6 км

5 ПСЧ



**Гнuzов Вячеслав  
Геннадьевич**  
Глава администрации  
8(84253) 2-65-13

**ФОТО Учебного корпуса**



## ОГБПОУ ДТК

Вместимость (проект.) – 800 человек. Характеристика зданий:

1 корпус (учебный корпус) – четырехэтажное строение,  
2 корпус (производственный корпус) – двухэтажное строение,  
3 корпус (бытовой корпус) – двухэтажное строение. Стены кирпичные, перекрытия железобетонные, кровля плоская покрыта рубимастом.  
Общая площадь – 7533,38 кв.м  
Конт. тел.: 8(84235) 4-69-86

## Общая характеристика населенного пункта:

- количество проживающего населения – 116,6 тыс. чел.
- количество домов – 8160;
- социально – значимых объектов – 97;
- котельных – 26 ;
- ПОО - 1

ПО ОАО ДААЗ  
(г.Димитровград,  
пр.Автостроителей, 78),  
т. 8(84235) 52169,  
расстояние 0,2км

ДААЗ

Вертолетные площадки на территории объекта отсутствуют

Директор ОГБПОУ ДТК  
**Кологреев Владимир  
Александрович**  
Тел. 8(84235) 4-69-52

## ОБЩАЯ ИНФОРМАЦИЯ

Год постройки	Дата послед. кап. ремонта	Кол-во этажей	Общая высота	Наличие служебного транспорта	Общ. площ. компл.	Среднее количество нахождения людей / персонала в здании (чел.)	Количество людей / персонала находящихся в здании круглосуточно	Количество выходов
1970	-	1-4	13,22	5	7533,38	533/60	1	10



# ПАСПОРТ ОБЪЕКТА ОГБПОУ ДТК

Ульяновская обл., г. Димитровград, пр. Автостроителей, 65  
(План расположения ОГБПОУ ДТК на местности)

СИТУАЦИОННЫЙ ПЛАН  
М 1:2000

Заказчик: ГОУ НПО ПУ-11

 - здание ПУ -11


Почтовый адрес: пр. Автостроителей, 65



Выполнила

Ченцова Е.А.

**ПАСПОРТ ОБЪЕКТА  
ОГБПОУ ДТК**  
Ульяновская обл., г. Димитровград, пр. Автостроителей, 65  
(план подвала)

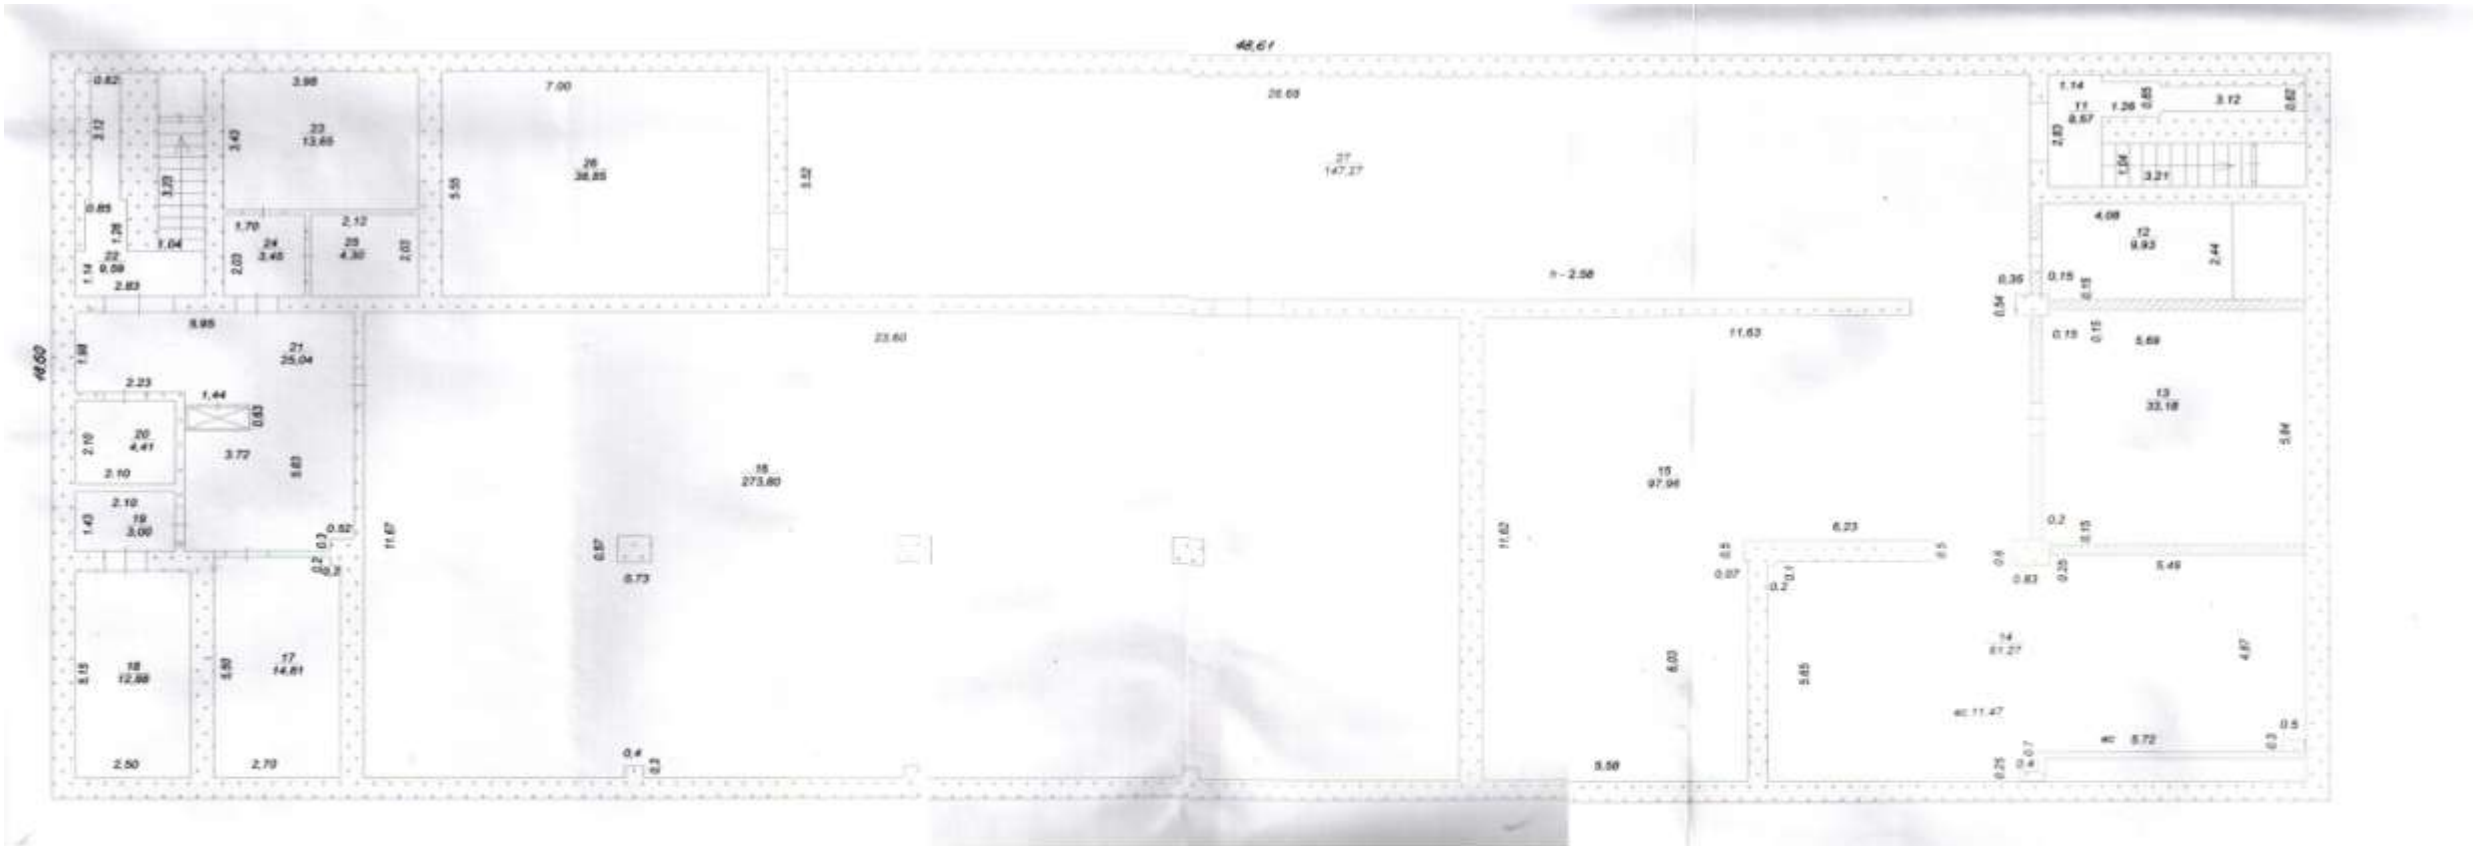

Лист А  
подвал

№	Имя	Подпись
1	Масловский Е.С.	<i>[Signature]</i>
2	Борисов	<i>[Signature]</i>
3	Борисов	<i>[Signature]</i>
4	Борисов	<i>[Signature]</i>




# ПАСПОРТ ОБЪЕКТА ОГБПОУ ДТК

Ульяновская обл., г. Димитровград, пр. Автостроителей, 65  
(план эвакуации 1-го этажа)

## ПЛАН ЭВАКУАЦИИ

в случае возникновения пожара на 1 этаже учебно-бытового корпуса  
Димитровградского технического колледжа  
Ульяновская область, г. Димитровград, пр. Автостроителей, 65

УТВЕРЖДАЮ:  
Директор ОГБПОУ ДТК  
В.А. Кологресов  
17 декабря 2015 года

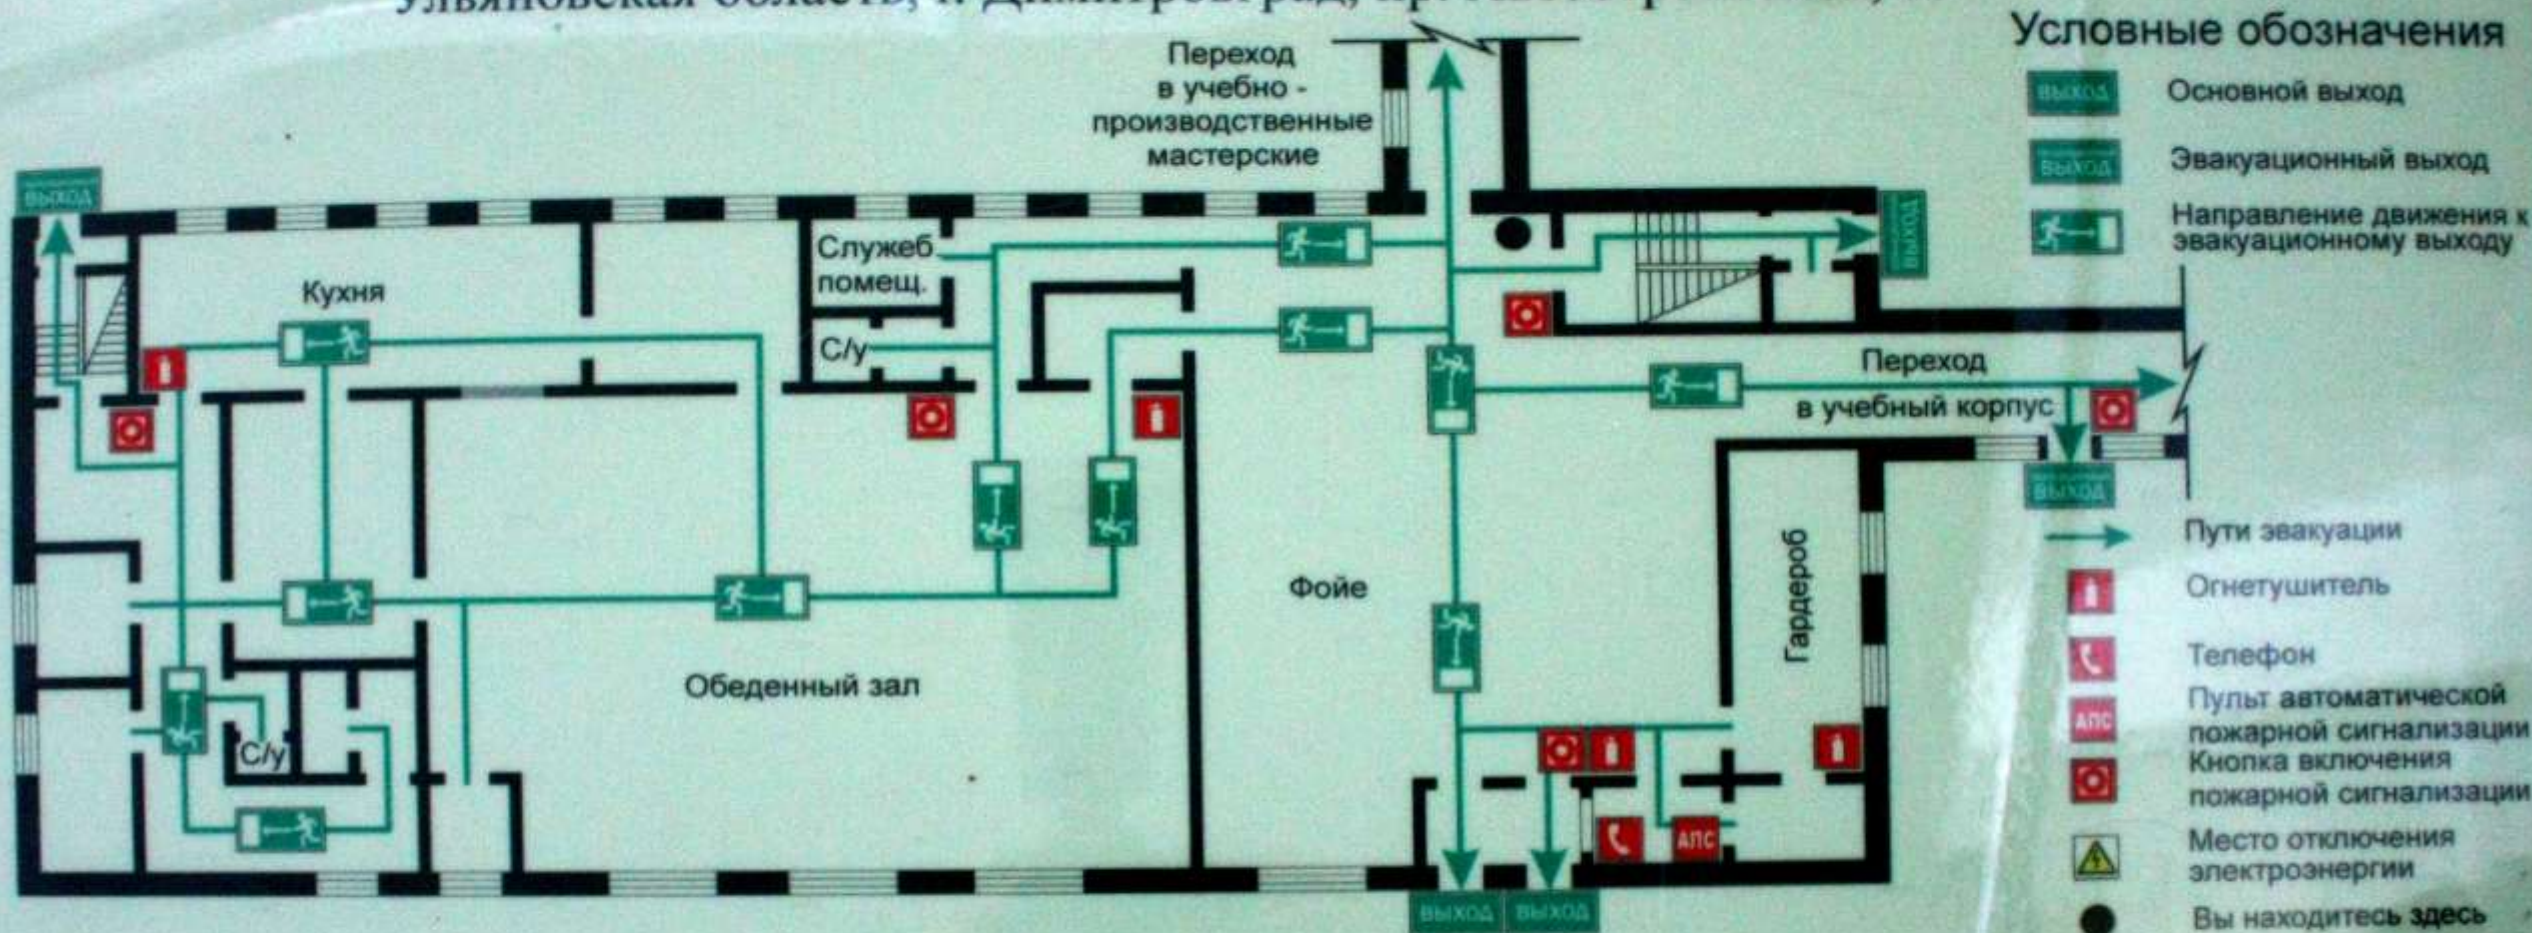

### Условные обозначения

- Основной выход
- Эвакуационный выход
- Направление движения к эвакуационному выходу
- Пути эвакуации
- Огнетушитель
- Телефон
- Пульт автоматической пожарной сигнализации
- Кнопка включения пожарной сигнализации
- Место отключения электроэнергии
- Вы находитесь здесь

Действия при пожаре: Сохраняйте спокойствие!!! Действия при аварии: Сохраняйте спокойствие!!!

### Обесточить помещение

1 Сообщить по телефону 101 Служба спасения 112		- Адрес объекта - Место возникновения пожара - Свою фамилию	1 Сообщить по телефону 101 Служба спасения 112		- Адрес объекта - Что случилось - Имеются ли пострадавшие - Свою фамилию
2 Эвакуировать людей		- Ориентироваться по знакам направления движения - Взять с собой пострадавших	2 Локализовать аварию		- Предотвратить развитие аварии - Оказать помощь пострадавшим - Обозначить место аварии
3 По возможности принять меры по тушению пожара		- Использовать первичные средства пожаротушения - Нажать кнопку включения пожарной сигнализации	3 Эвакуировать людей		- Ориентироваться по знакам - Взять с собой пострадавших




# ПАСПОРТ ОБЪЕКТА ОГБПОУ ДТК

Ульяновская обл., г. Димитровград, пр. Автостроителей, 65  
(план эвакуации 2-го этажа)

## ПЛАН ЭВАКУАЦИИ

в случае возникновения пожара на 2 этаже учебно-бытового корпуса  
Димитровградского технического колледжа  
Ульяновская область, г. Димитровград, пр. Автостроителей, 65

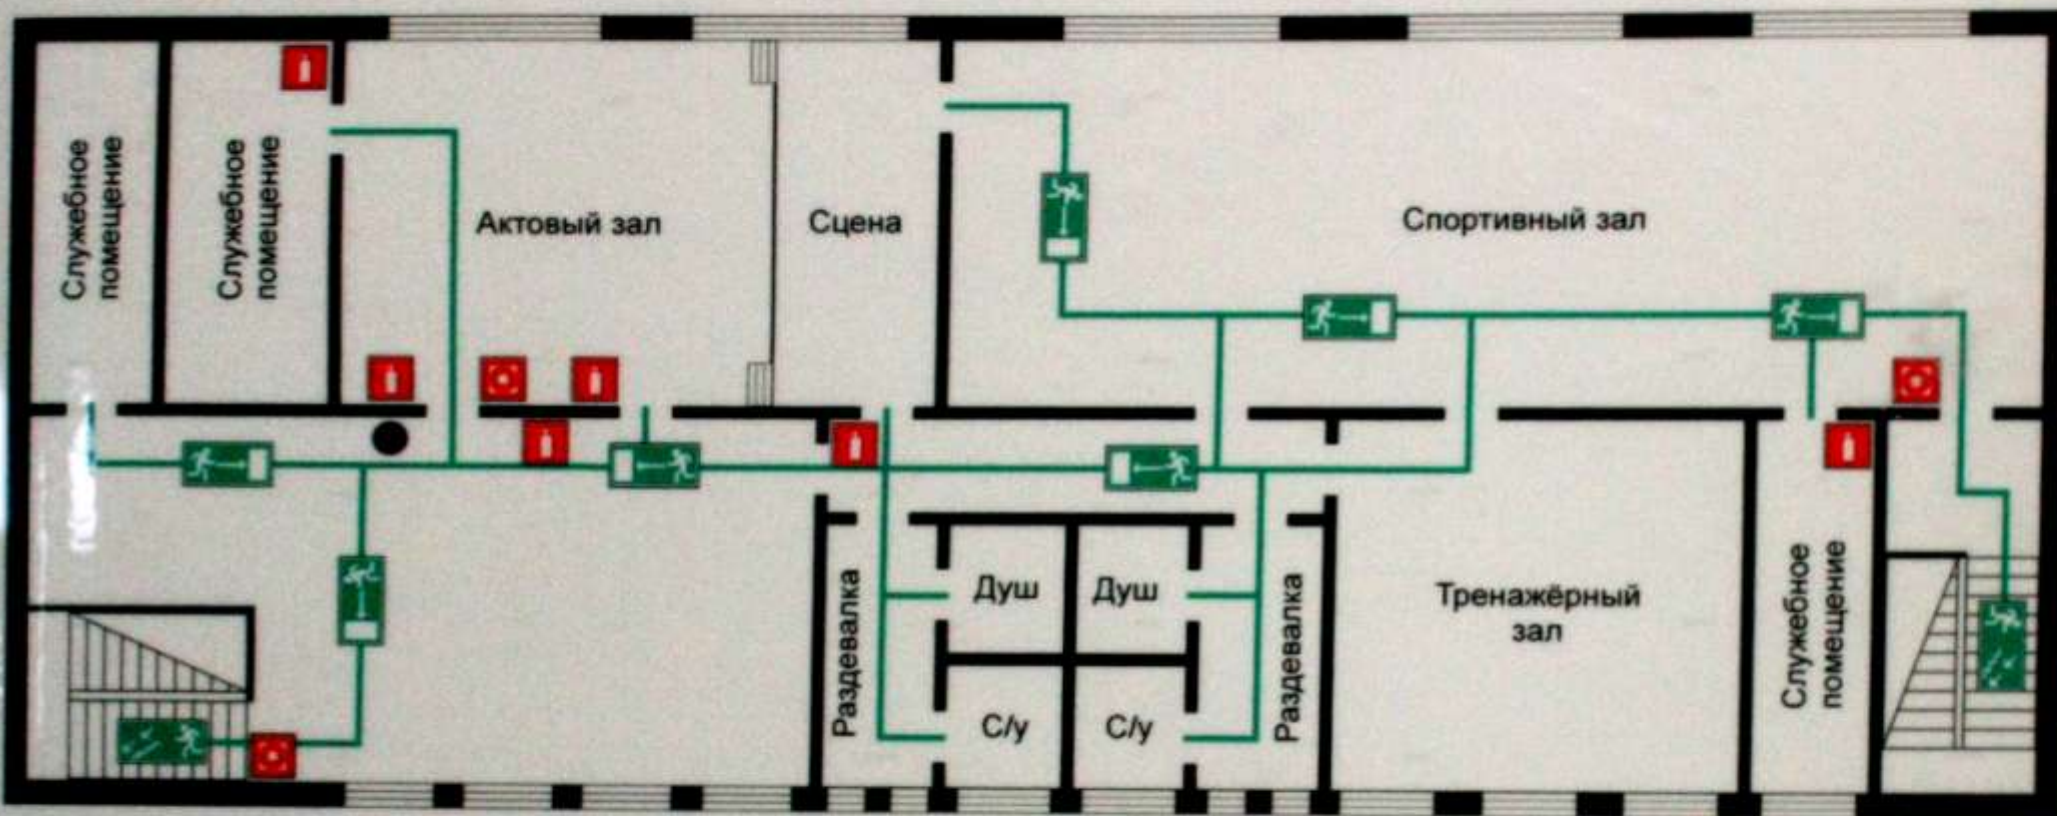

### Условные обозначения

- Направление движения к эвакуационному выходу по лестнице вниз
- Направление движения к эвакуационному выходу
- Пути эвакуации
- Огнетушитель
- Кнопка включения пожарной сигнализации
- Вы находитесь здесь

Действия при пожаре: Сохраняйте спокойствие!!!

Действия при аварии: Сохраняйте спокойствие!!!

### ⚠ Обесточить помещение

1 Сообщить по телефону 101 Служба спасения 112		- Адрес объекта - Место возникновения пожара - Свою фамилию	1 Сообщить по телефону 101 Служба спасения 112		- Адрес объекта - Что случилось - Имеются ли пострадавшие - Свою фамилию
2 Эвакуировать людей		- Ориентироваться по знакам направления движения - Взять с собой пострадавших	2 Локализовать аварию		- Предотвратить развитие аварии - Оказать помощь пострадавшим - Обозначить место аварии
3 Использовать возможности принять меры по тушению пожара		- Использовать первичные средства пожаротушения - Нажать кнопку включения пожарной сигнализации	3 Эвакуировать людей		- Ориентироваться по знакам - Взять с собой пострадавших



# ПАСПОРТ ОБЪЕКТА ОГБПОУ ДТК


Ульяновская обл., г. Димитровград, пр. Автостроителей, 65  
(план эвакуации 1-го этажа)

## ПЛАН ЭВАКУАЦИИ

в случае возникновения пожара на 1 этаже учебно-производственных мастерских  
Димитровградского технического колледжа  
Ульяновская область, г. Димитровград, пр. Автостроителей, 65



### Условные обозначения

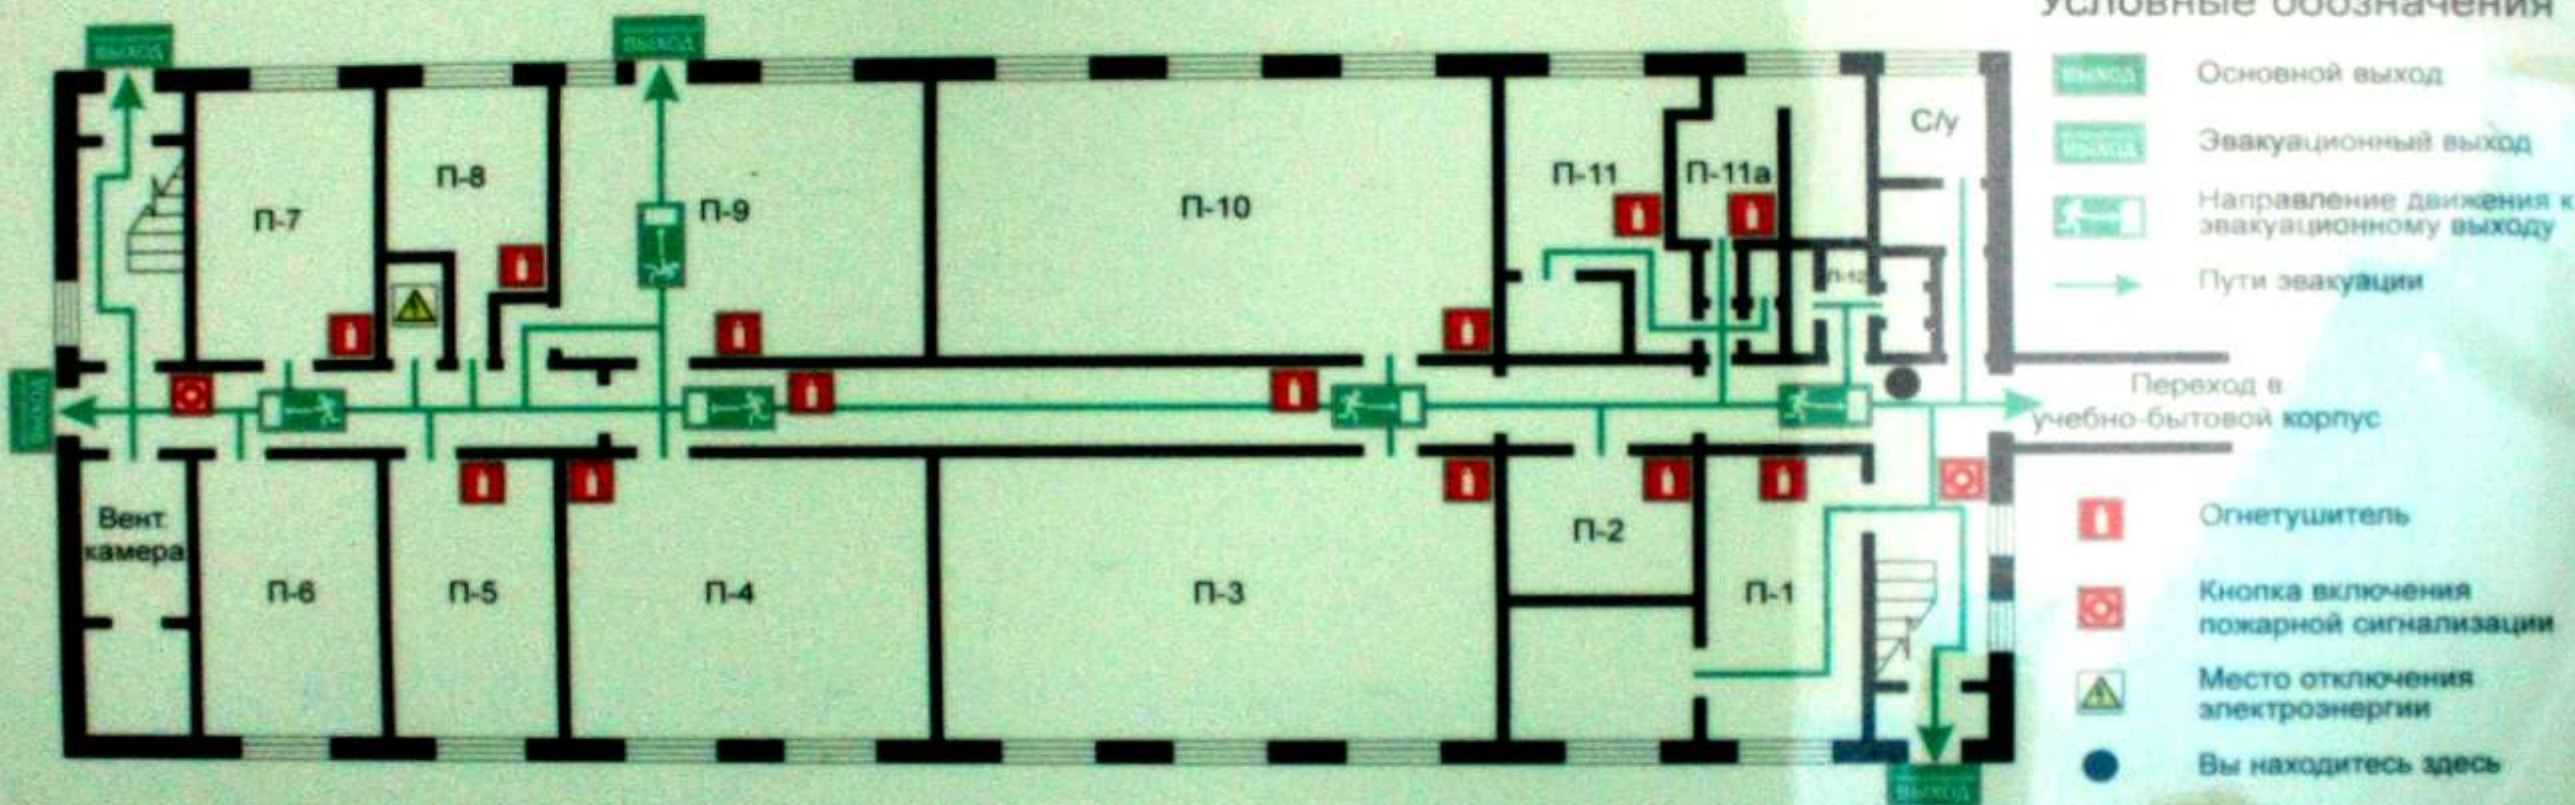

Действия при пожаре: Сохраняйте спокойствие!!!

Действия при аварии: Сохраняйте спокойствие!!!



### Обесточить помещение

1 Сообщить по телефону 101 Служба спасения 112		- Адрес объекта - Место возникновения пожара - Свою фамилию	1 Сообщить по телефону 101 Служба спасения 112		- Адрес объекта - Что случилось - Имеются ли пострадавшие - Свою фамилию
2 Эвакуировать людей		- Ориентироваться по знакам направления движения - Взять с собой пострадавших	2 Локализовать аварию		- Предотвратить развитие аварии - Оказать помощь пострадавшим - Обозначить место аварии
3 По возможности принять меры по тушению пожара		- Использовать первичные средства пожаротушения - Нажать кнопку включения пожарной сигнализации	3 Эвакуировать людей		- Ориентироваться по знакам - Взять с собой пострадавших




# ПАСПОРТ ОБЪЕКТА ОГБПОУ ДТК

Ульяновская обл., г. Димитровград, пр. Автостроителей, 65  
(план эвакуации 1-го этажа)

## ПЛАН ЭВАКУАЦИИ

в случае возникновения пожара на 1 этаже учебного корпуса  
Димитровградского технического колледжа  
Ульяновская область, г. Димитровград, пр. Автостроителей, 65

УТВЕРЖДАЮ:  
Директор ОГБПОУ ДТК  
В.А. Кологреев  
"17" декабря 2015 года

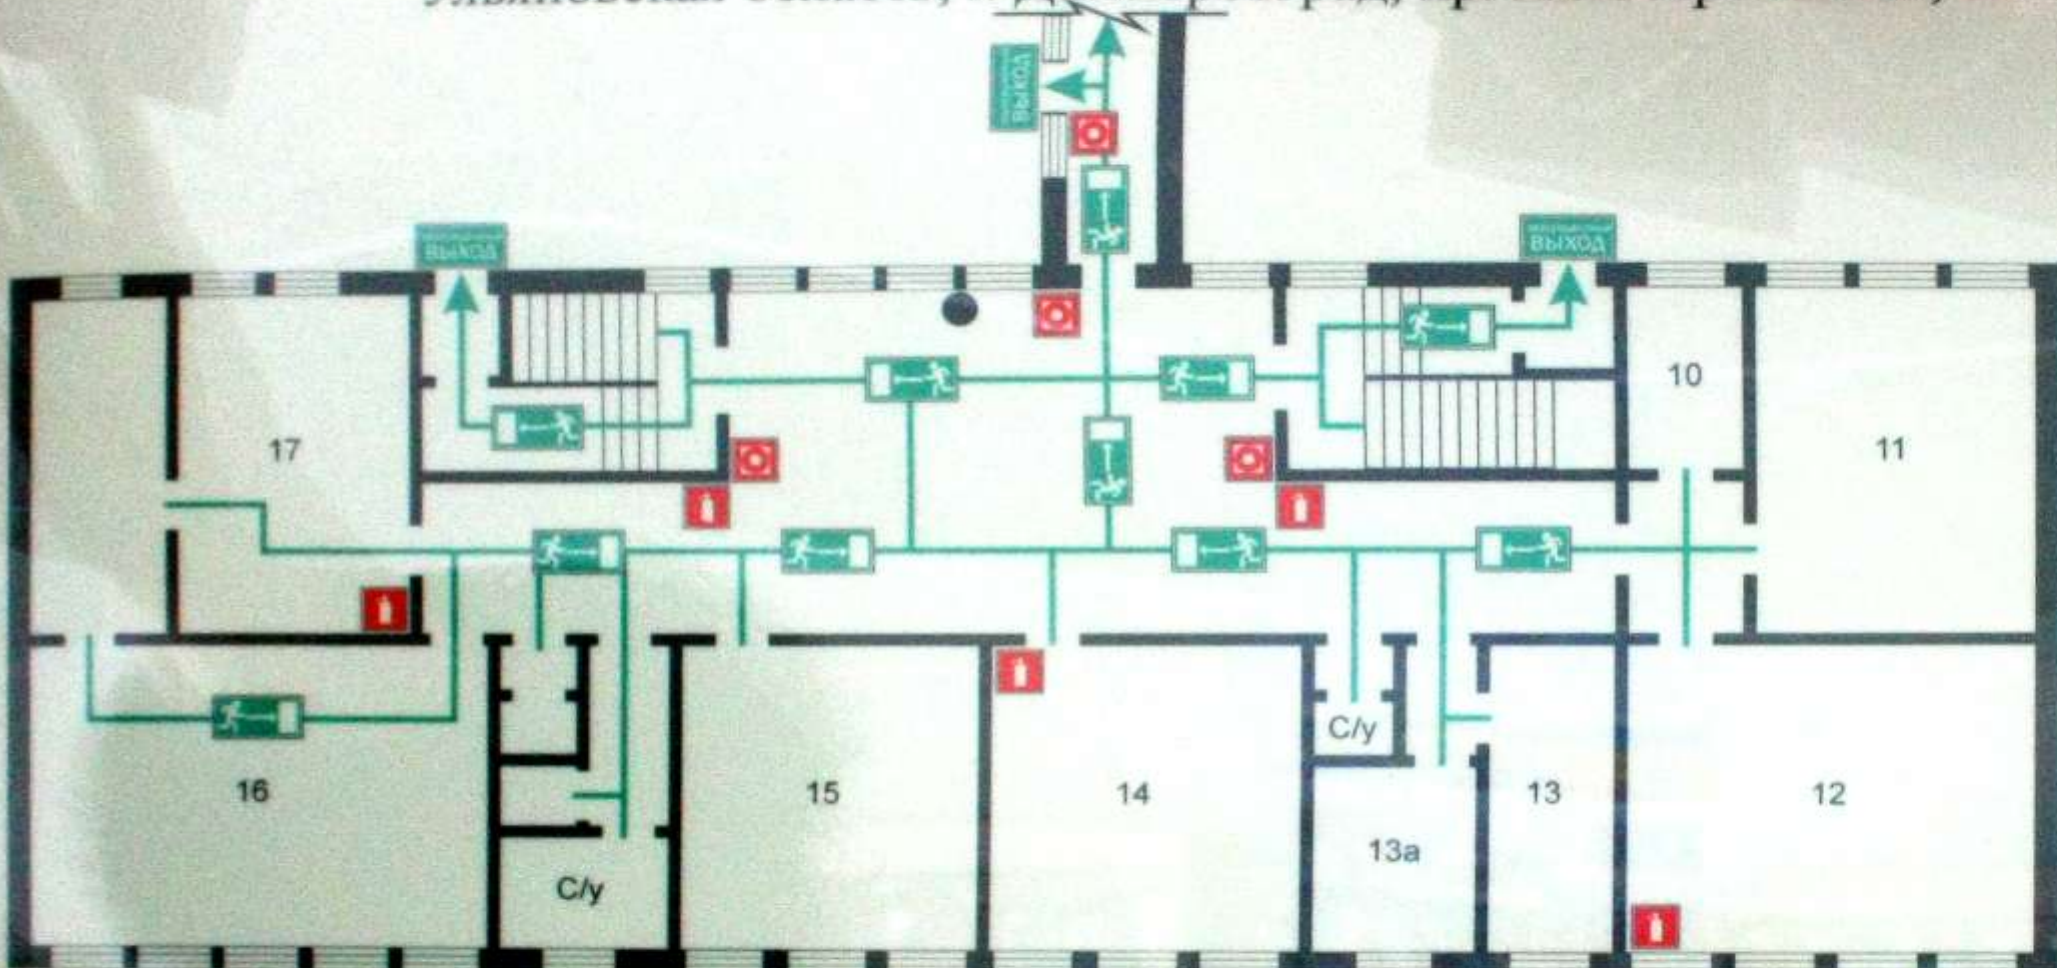

### Условные обозначения

- Основной выход
- Эвакуационный выход
- Направление движения к эвакуационному выходу
- Пути эвакуации
- Огнетушитель
- Кнопка включения пожарной сигнализации
- Вы находитесь здесь

Действия при пожаре: Сохраняйте спокойствие!!! Действия при аварии: Сохраняйте спокойствие!!!

### ⚠ Обесточить помещение

1 Сообщить по телефону 101 Служба спасения 112		- Адрес объекта - Место возникновения пожара - Свою фамилию	1 Сообщить по телефону 101 Служба спасения 112		- Адрес объекта - Что случилось - Имеются ли пострадавшие - Свою фамилию
2 Эвакуировать людей		- Ориентироваться по знакам направления движения - Взять с собой пострадавших	2 Локализовать аварию		- Предотвратить развитие аварии - Оказать помощь пострадавшим - Обозначить место аварии
3 По возможности принять меры по тушению пожара		- Использовать первичные средства пожаротушения - Нажать кнопку включения пожарной сигнализации	3 Эвакуировать людей		- Ориентироваться по знакам - Взять с собой пострадавших




**ПАСПОРТ ОБЪЕКТА  
ОГБПОУ ДТК**  
Ульяновская обл., г. Димитровград, пр. Автостроителей, 65  
(план эвакуации 2-го этажа)

# ПЛАН ЭВАКУАЦИИ

в случае возникновения пожара на 2 этаже учебного корпуса  
Димитровградского технического колледжа  
Ульяновская область, г. Димитровград, пр. Автостроителей, 65

УТВЕРЖДАЮ:  
Директор ОГБПОУ ДТК  
*В.А. Кологреев*  
"17" декабря 2015 года

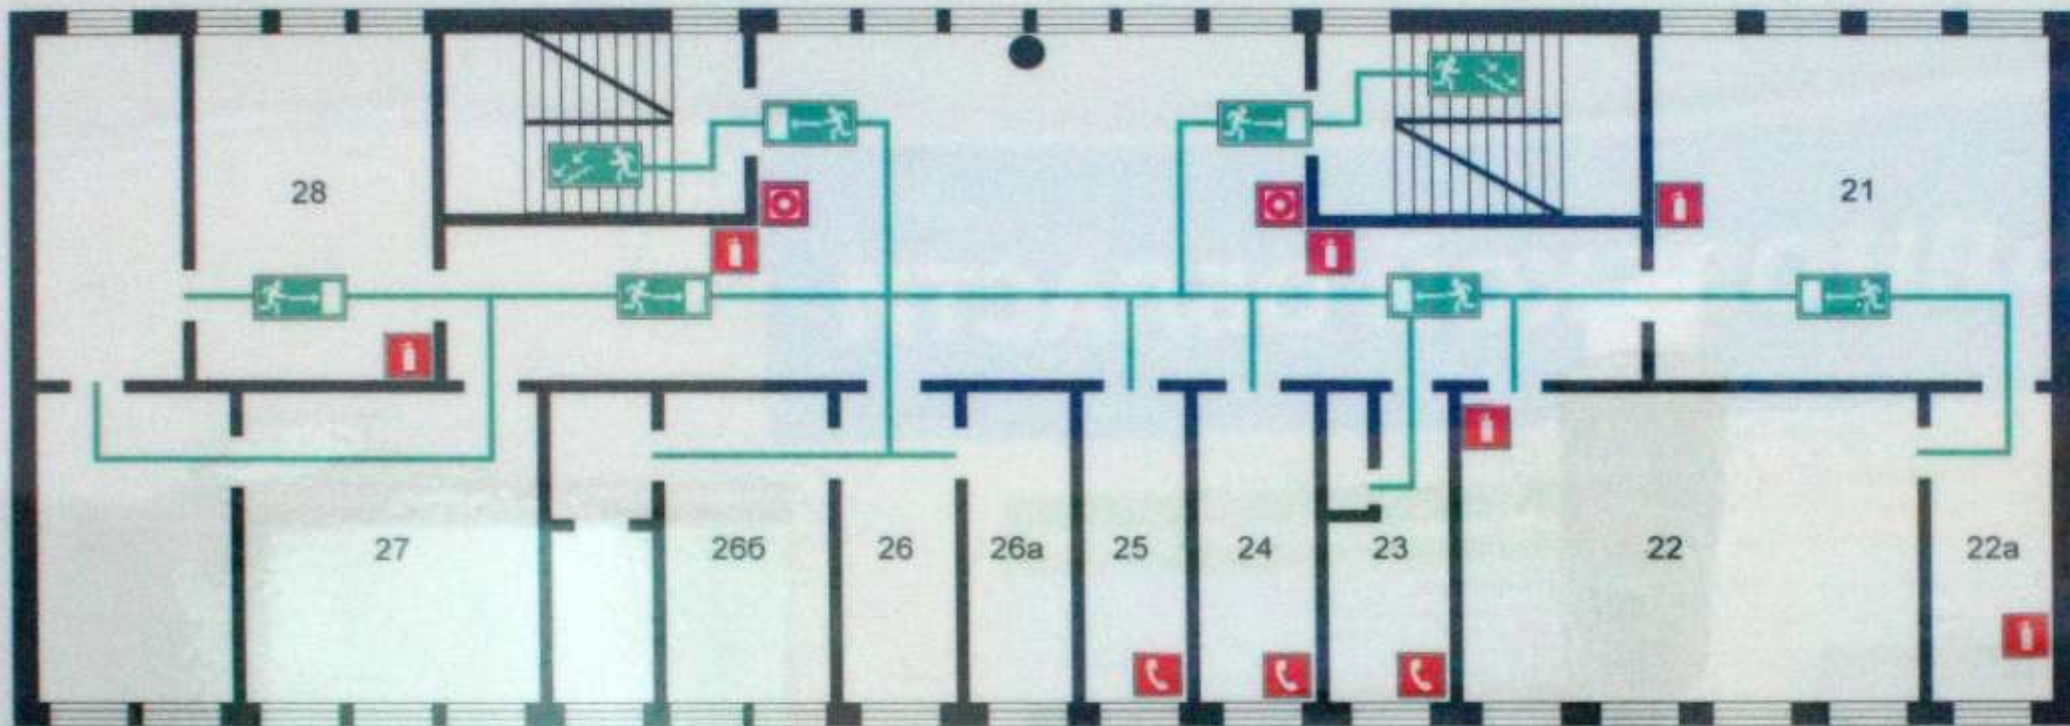

### Условные обозначения

- Направление движения к эвакуационному выходу по лестнице вниз
- Направление движения к эвакуационному выходу
- Пути эвакуации
- Огнетушитель
- Кнопка включения пожарной сигнализации
- Телефон
- Вы находитесь здесь

**Действия при пожаре: Сохраняйте спокойствие!!!      Действия при аварии: Сохраняйте спокойствие!!!**

### **Обесточить помещение**

1 Сообщить по телефону <b>101</b> Служба спасения <b>112</b>		- Адрес объекта - Место возникновения пожара - Свою фамилию	1 Сообщить по телефону <b>101</b> Служба спасения <b>112</b>		- Адрес объекта - Что случилось - Имеются ли пострадавшие - Свою фамилию
2 Эвакуировать людей		- Ориентироваться по знакам направления движения - Взять с собой пострадавших	2 Локализовать аварию		- Предотвратить развитие аварии - Оказать помощь пострадавшим - Обозначить место аварии
3 По возможности принять меры по тушению пожара		- Использовать первичные средства пожаротушения - Нажать кнопку включения пожарной сигнализации	3 Эвакуировать людей		- Ориентироваться по знакам - Взять с собой пострадавших




# ПАСПОРТ ОБЪЕКТА ОГБПОУ ДТК

Ульяновская обл., г. Димитровград, пр. Автостроителей, 65  
(план эвакуации 2-го этажа)

## ПЛАН ЭВАКУАЦИИ

в случае возникновения пожара на 2 этаже учебно-производственных мастерских  
Димитровградского технического колледжа  
Ульяновская область, г. Димитровград, пр. Автостроителей, 65

УТВЕРЖДАЮ:  
Директор ОГБПОУ ДТК  
*В.А. Кологреев*  
17 декабря 2015 года

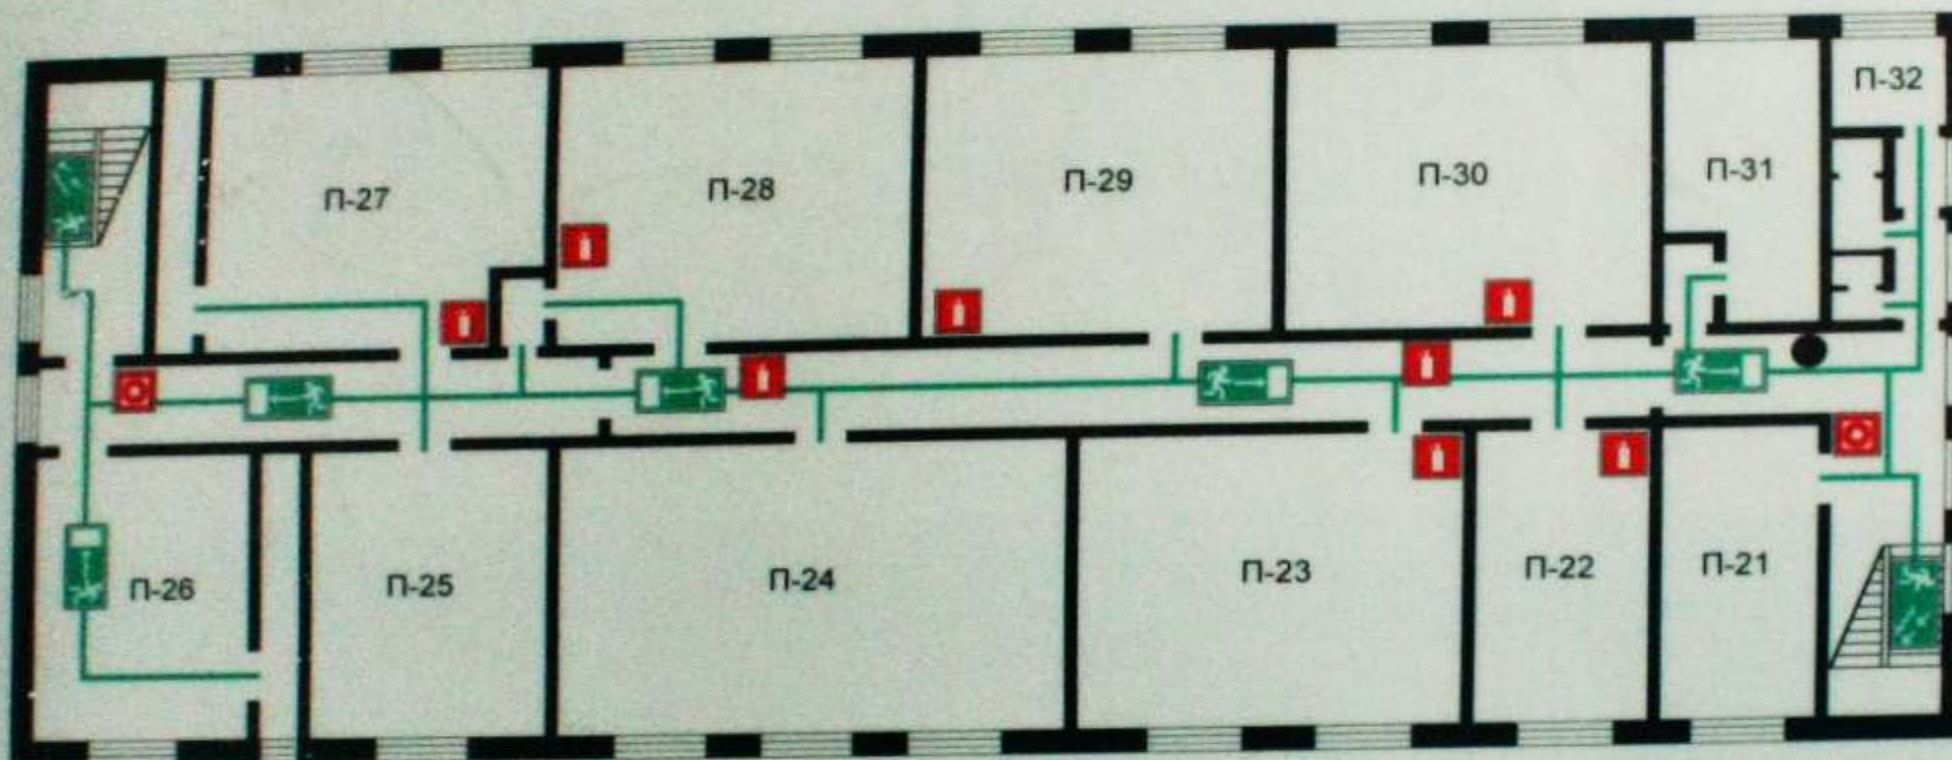

### Условные обозначения

- Направление движения к эвакуационному выходу по лестнице вниз
- Направление движения к эвакуационному выходу
- Пути эвакуации
- Огнетушитель
- Кнопка включения пожарной сигнализации
- Вы находитесь здесь

Действия при пожаре: Сохраняйте спокойствие!!! Действия при аварии: Сохраняйте спокойствие!!!

### Обесточить помещение

1 Сообщить по телефону 101 Служба спасения 112		- Адрес объекта - Место возникновения пожара - Свою фамилию	1 Сообщить по телефону 101 Служба спасения 112		- Адрес объекта - Что случилось - Имеются ли пострадавшие - Свою фамилию
2 Эвакуировать людей		- Ориентироваться по знакам направления движения - Взять с собой пострадавших	2 Локализовать аварию		- Предотвратить развитие аварии - Оказать помощь пострадавшим - Обозначить место аварии
3 По возможности принять меры по тушению пожара		- Использовать первичные средства пожаротушения - Нажать кнопку включения пожарной сигнализации	3 Эвакуировать людей		- Ориентироваться по знакам - Взять с собой пострадавших




# ПАСПОРТ ОБЪЕКТА ОГБПОУ ДТК

Ульяновская обл., г. Димитровград, пр. Автостроителей, 65  
(план эвакуации 3-го этажа)

## ПЛАН ЭВАКУАЦИИ

в случае возникновения пожара на 3 этаже учебного корпуса  
Димитровградского технического колледжа  
Ульяновская область, г. Димитровград, пр. Автостроителей, 65

УТВЕРЖДАЮ:  
Директор ОГБПОУ ДТК  
*В.А. Кологреев*  
17 декабря 2015 года

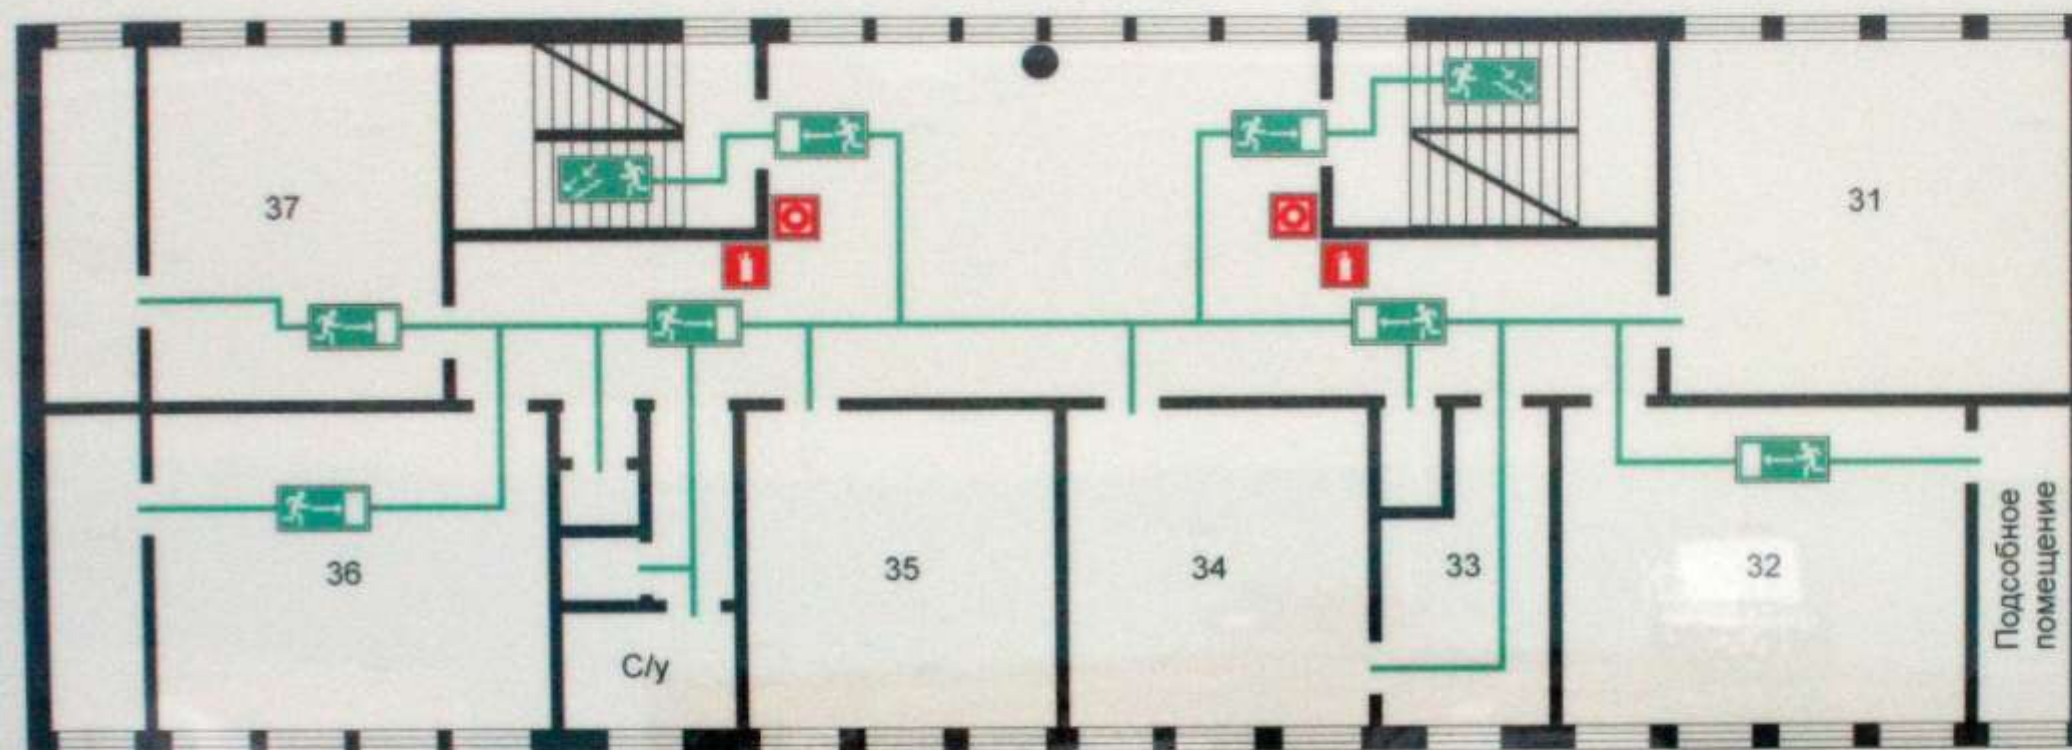

### Условные обозначения

- Направление движения к эвакуационному выходу по лестнице вниз
- Направление движения к эвакуационному выходу
- Пути эвакуации
- Огнетушитель
- Кнопка включения пожарной сигнализации
- Вы находитесь здесь

Действия при пожаре: Сохраняйте спокойствие!!!

Действия при аварии: Сохраняйте спокойствие!!!



### Обесточить помещение

1 Сообщить по телефону 101 Служба спасения 112		- Адрес объекта - Место возникновения пожара - Свою фамилию	1 Сообщить по телефону 101 Служба спасения 112		- Адрес объекта - Что случилось - Имеются ли пострадавшие - Свою фамилию
2 Эвакуировать людей		- Ориентироваться по знакам направления движения - Взять с собой пострадавших	2 Локализовать аварию		- Предотвратить развитие аварии - Оказать помощь пострадавшим - Обозначить место аварии
3 По возможности принять меры по тушению пожара		- Использовать первичные средства пожаротушения - Нажать кнопку включения пожарной сигнализации	3 Эвакуировать людей		- Ориентироваться по знакам - Взять с собой пострадавших




# ПАСПОРТ ОБЪЕКТА ОГБПОУ ДТК

Ульяновская обл., г. Димитровград, пр. Автостроителей, 65  
(план эвакуации 4-го этажа)

## ПЛАН ЭВАКУАЦИИ

в случае возникновения пожара на 4 этаже учебного корпуса  
Димитровградского технического колледжа  
Ульяновская область, г. Димитровград, пр. Автостроителей, 65

УТВЕРЖДАЮ:  
Директор ОГБПОУ ДТК  
  
В.А. Колодреев  
"17" декабря 2015 года

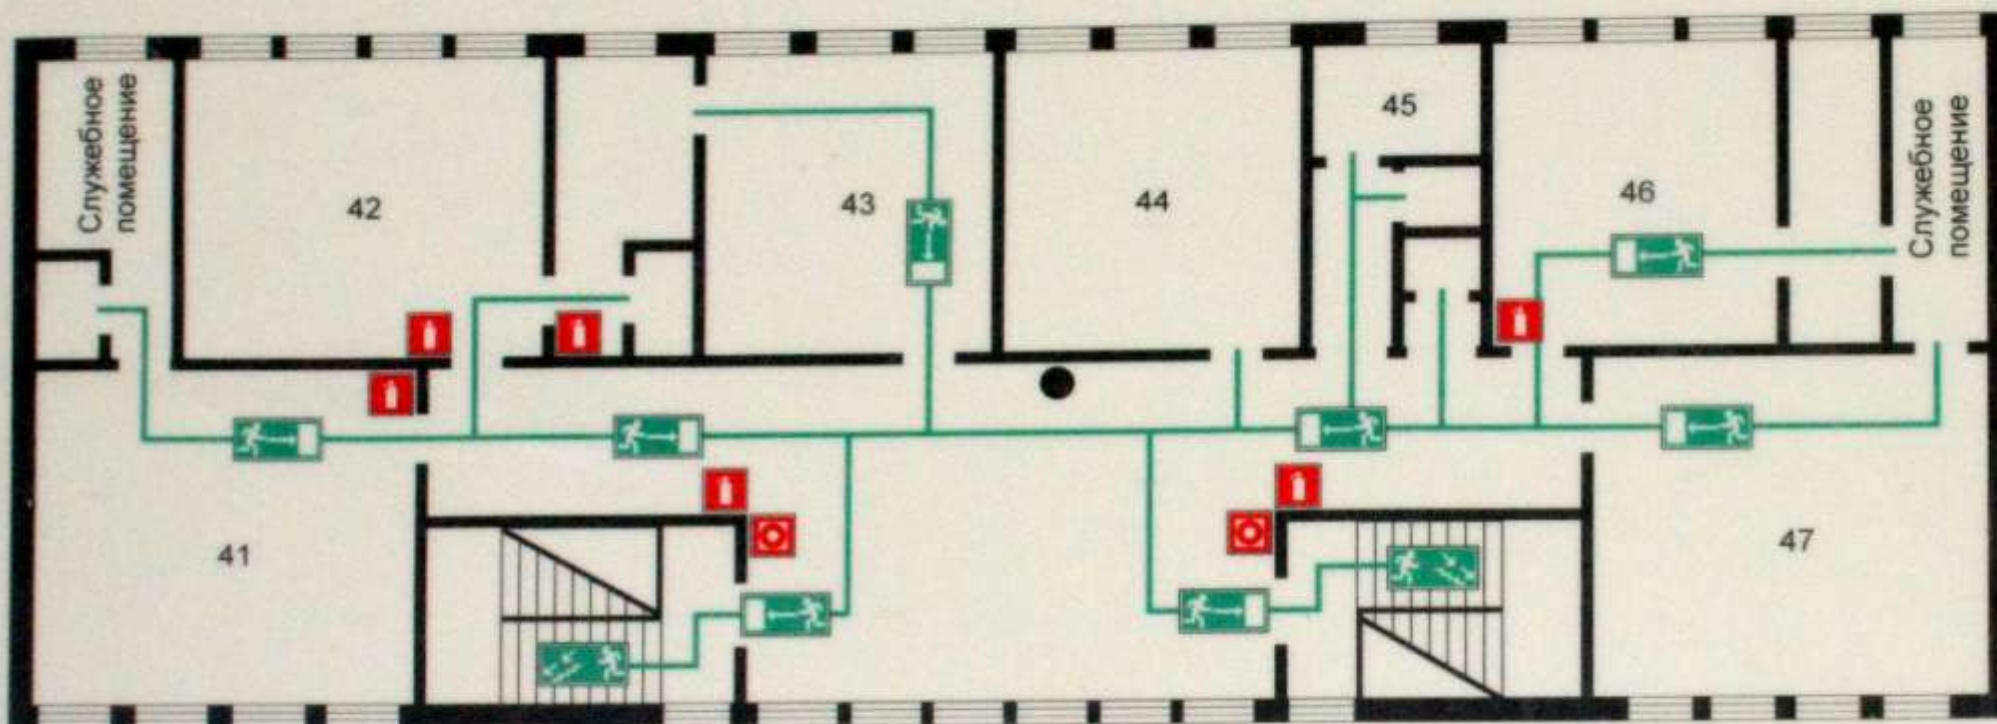

### Условные обозначения







-  Направление движения к эвакуационному выходу по лестнице вниз
-  Направление движения к эвакуационному выходу
-  Пути эвакуации
-  Огнетушитель
-  Кнопка включения пожарной сигнализации
-  Вы находитесь здесь

Действия при пожаре: Сохраняйте спокойствие!!!

Действия при аварии: Сохраняйте спокойствие!!!



### Обесточить помещение

1 Сообщить по телефону 101 Служба спасения 112		- Адрес объекта - Место возникновения пожара - Свою фамилию	1 Сообщить по телефону 101 Служба спасения 112		- Адрес объекта - Что случилось - Имеются ли пострадавшие - Свою фамилию
2 Эвакуировать людей		- Ориентироваться по знакам направления движения - Взять с собой пострадавших	2 Локализовать аварию		- Предотвратить развитие аварии - Оказать помощь пострадавшим - Обозначить место аварии
3 По возможности принять меры по тушению пожара		- Использовать первичные средства пожаротушения - Нажать кнопку включения пожарной сигнализации	3 Эвакуировать людей		- Ориентироваться по знакам - Взять с собой пострадавших

**ПАСПОРТ ОБЪЕКТА  
ОГБПОУ ДТК**

**Ульяновская обл., г. Димитровград, пр. Автостроителей, 65  
(план чердака объекта)**

**Чердачное помещение отсутствует**



**ПАСПОРТ ОБЪЕКТА  
ОГБПОУ ДТК**

**Ульяновская обл., г. Димитровград, пр. Автостроителей, 65  
(оценка защищенности ,исходя из рисков возникновения ЧС)**

<b>№ п.п.</b>	<b>Наименование риска</b>	<b>Показатель риска</b>	<b>Временные показатели риска</b>	<b>Муниципальный район (городской округ) в субъекте РФ</b>
1	Риски возникновения аварий на системах ЖКХ	<b>Приемлемый риск – <math>10^{-6}</math></b>	Январь - Декабрь	Вся территория г. Димитровграда
2	Риски возникновения техногенных пожаров	<b>Приемлемый риск - <math>10^{-6}</math></b>	Январь - Декабрь	Вся территория г. Димитровграда



**ПАСПОРТ ОБЪЕКТА: ОГБПОУ ДТК**  
**Ульяновская обл., г. Димитровград, пр. Автостроителей, 65**  
**(оперативно-технические характеристики объекта)**

№ п\п	Перечень показателей пожарно-тактической характеристики объекта	Значение показателей пожарно-тактической характеристики объекта
		<b>учебный корпус</b>
1.	<b>Назначение здания</b>	Для учебных целей
2.	<b>Степень огнестойкости здания</b>	2
3.	<b>Количество находящихся людей в здании:</b>	
3.1	в дневное время	593
3.2	в ночное время	1
4.	<b>Строительные и конструктивные особенности здания:</b>	
4.1	этажность	1-4
4.2	общая высота	13,22
4.3	размеры (геометрические)	55,10*13,10
		49,10*19,10
		16,90*4,0
4.4	назначение подвала	Коммуникации, теплоузел, электрощитовые
4.5	наличие чердака	нет
4.6	тех. этажа	нет
5.	<b>Строительные конструкции:</b>	
5.1.1	Наружные стены	<b>Предел огнестойкости 40 мин. (потеря огнестойкости)</b>
		<b>Пожарная опасность (умереннопожароопасные)</b>



**ПАСПОРТ ОБЪЕКТА: ОГБПОУ ДТК**  
**Ульяновская обл., г. Димитровград, пр. Автостроителей, 65**  
**(оперативно-технические характеристики объекта)**

№ п\п	Перечень показателей пожарно-тактической характеристики объекта	Значение показателей пожарно-тактической характеристики объекта
		<b>учебный корпус</b>
5.1.2	Перегородки	<b>Предел огнестойкости 60 мин. (потеря несущей стойкости)</b> <b>Пожарная опасность</b> (умереннопожароопасные)
5.1.3	Перекрытия	<b>Предел огнестойкости 15 мин. (потеря целостности)</b> <b>Пожарная опасность</b> (умереннопожароопасные)
5.1.4	Кровля	<b>Предел огнестойкости 15 мин. (потеря целостности)</b> <b>Пожарная опасность</b> (умереннопожароопасные)
5.1.5	Лестничные клетки	Не горючие
5.2 5.2.1	Строительные материалы: Перегородки	<b>Горючесть:</b> умеренногорючие <b>Воспламеняемость:</b> умеренновоспламеняемые <b>Распространение пламени по поверхности:</b> умереннораспространяемые <b>Дымообразующая способность:</b> с умеренной дымообразующей способностью <b>Токсичность:</b> умеренноопасные.



**ПАСПОРТ ОБЪЕКТА: ОГБПОУ ДТК**  
**Ульяновская обл., г. Димитровград, пр. Автостроителей, 65**  
**(оперативно-технические характеристики объекта)**

№ п\п	Перечень показателей пожарно-тактической характеристики объекта	Значение показателей пожарно-тактической характеристики объекта
		<b>учебный корпус</b>
5.2.2	Перекрытия	<p><b>Горючесть:</b> нормальногорючие  <b>Воспламеняемость:</b> умеренновоспламеняемые  <b>Распространение пламени по поверхности:</b>  умереннораспространяющие  <b>Дымообразующая способность:</b> с умеренной дымообразующей способностью  <b>Токсичность:</b> умеренноопасные</p>
5.2.3	Кровля	<p><b>Горючесть:</b> нормальногорючие  <b>Воспламеняемость:</b> умеренновоспламеняемые  <b>Распространение пламени по поверхности:</b>  умереннораспространяющие  <b>Дымообразующая способность:</b> с умеренной дымообразующей способностью  <b>Токсичность:</b> умеренноопасные</p>
5.2.4	Лестничные клетки	не горючие



**ПАСПОРТ ОБЪЕКТА: ОГБПОУ ДТК**  
**Ульяновская обл., г. Димитровград, пр. Автостроителей, 65**  
**(оперативно-технические характеристики объекта)**

№ п\п	Перечень показателей пожарно-тактической характеристики объекта	Значение показателей пожарно-тактической характеристики объекта
		<b>учебный корпус</b>
6.	Предел огнестойкости и вид противопожарных преград	нет
7.	Пути эвакуации	Дверные и оконные проемы
8.	Места отключения электроэнергии, вентиляции, дымоудаления.	Электроэнергия от электрощитовой, распределителю на этажах
9.	Основные элементы опасности для людей при пожаре.	Отравление СО и продуктами разложения, воздействие высокой температуры, обрушение конструкций.
10. 10.1 10.2 10.3 10.4	Противопожарное водоснабжение - количество пожарных водоемов, их емкость -пожарный водопровод, его вид, расход воды; -количество гидрантов; - наличие и количество	нет нет 2 нет




**ПАСПОРТ ОБЪЕКТА: ОГБПОУ ДТК**  
**Ульяновская обл., г. Димитровград, пр. Автостроителей, 65**  
**(оперативно-технические характеристики объекта)**

№ п\п	Перечень показателей пожарно-тактической характеристики объекта	Значение показателей пожарно-тактической характеристики объекта
		<b>учебный корпус</b>
10.5 10.6 10.7	-тип соединения и диаметр внутренних пожарных кранов; -требуемый расход воды на нужды пожаротушения: - способы подачи воды	нет  25 л/с  от автоцистерны
11.	Помещения с наличием взрывоопасных веществ и материалов	нет
12.	Наличие устройств автоматического пожаротушения и автоматической пожарной сигнализации	Автоматическая пожарная сигнализация, установлена система оповещения и управления эвакуацией людей о пожаре.



# ПАСПОРТ ОБЪЕКТА ОГБПОУ ДТК

Ульяновская обл., г. Дмитровград, пр. Автостроителей, 65  
(Риски возникновения техногенных пожаров)

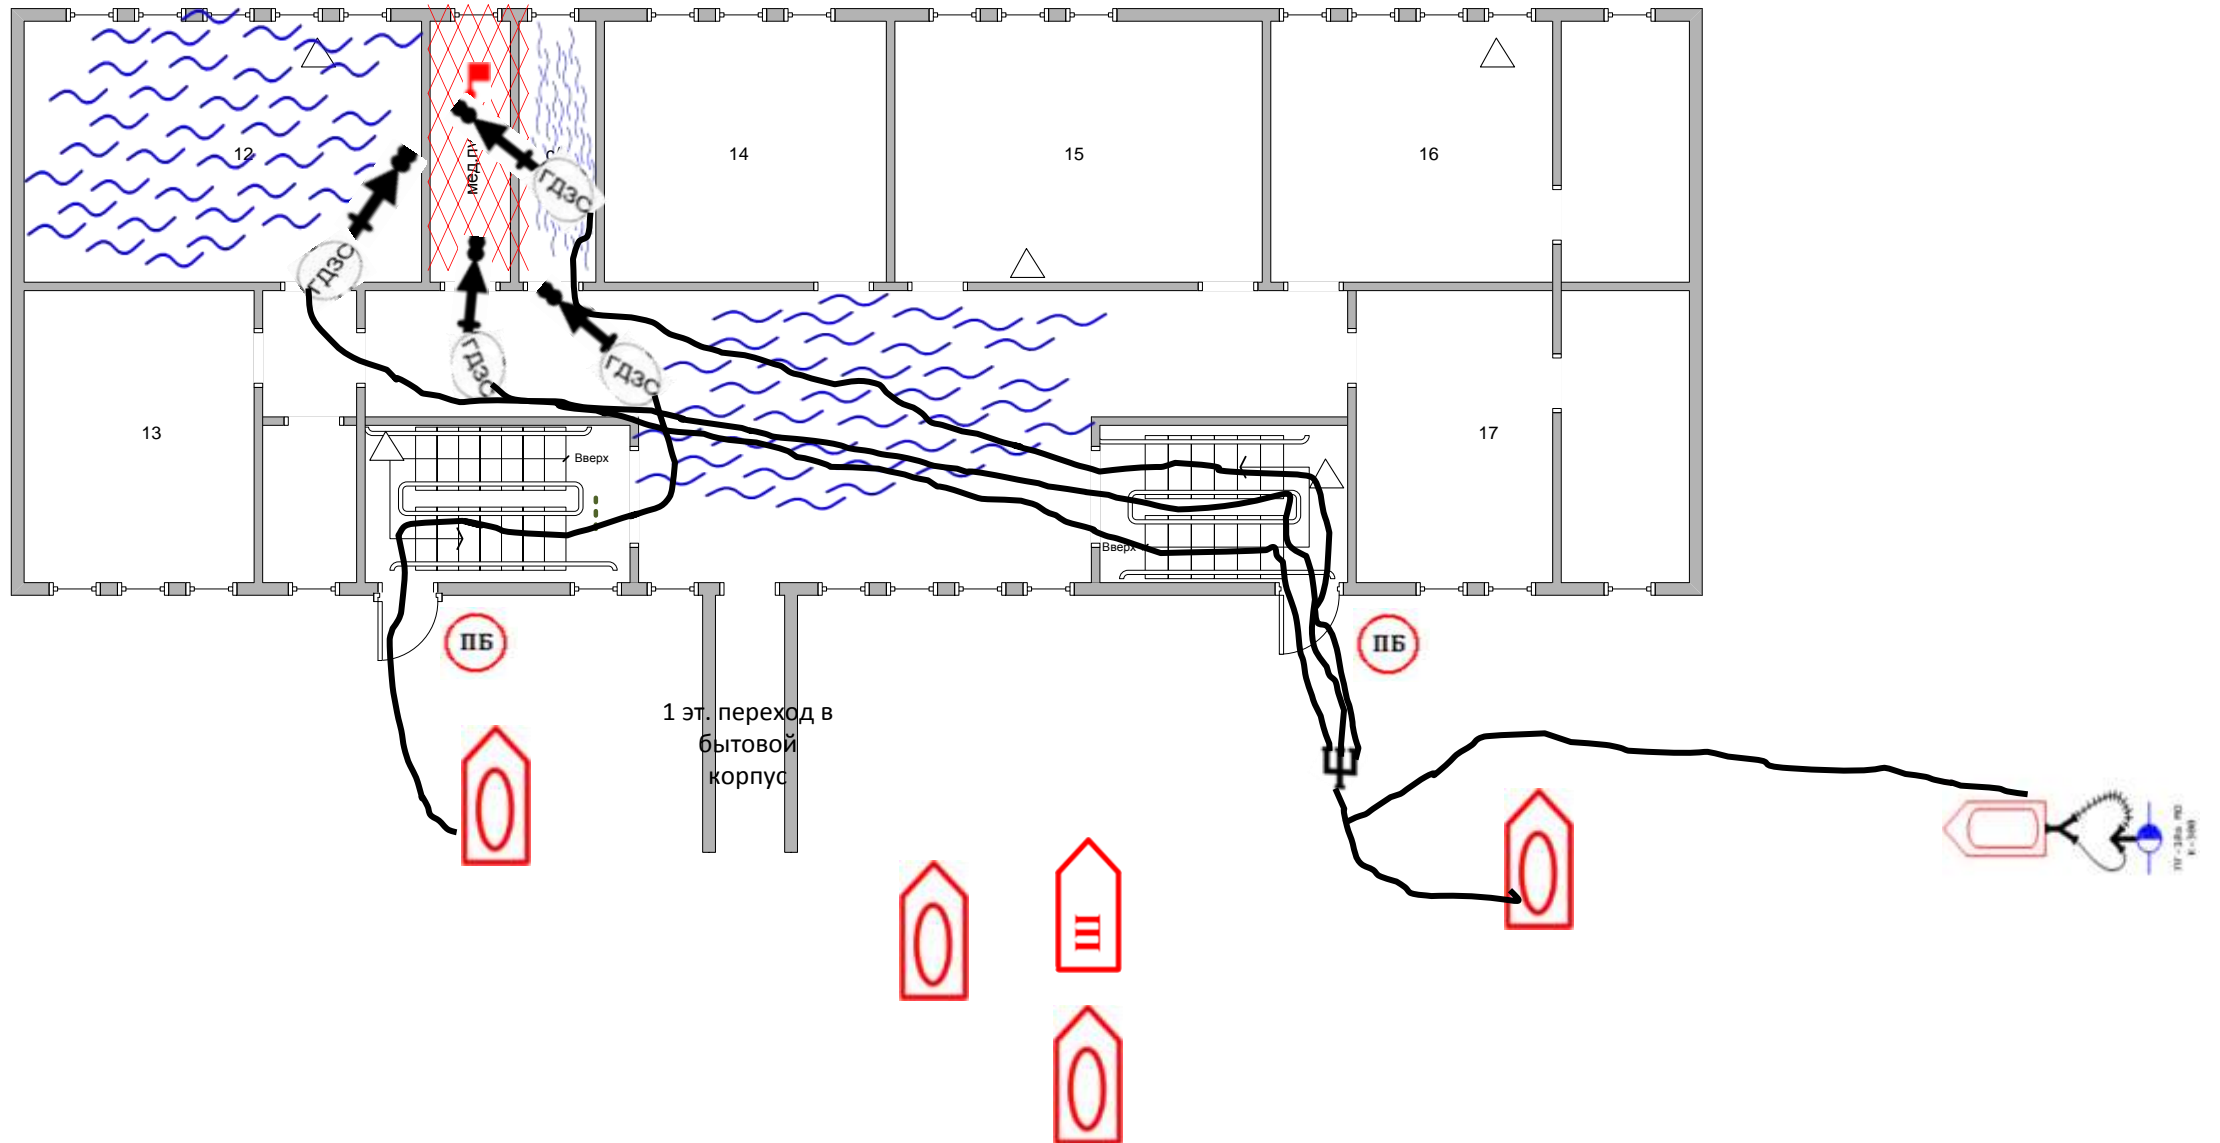







ПАСПОРТ ОБЪЕКТА  
ОГБПОУ ДТК

Ульяновская обл., г. Димитровград, пр. Автостроителей, 65  
(Риски возникновения аварий на системах ЖКХ)



Выполнила



Ченцова Е.А.





# ПАСПОРТ ОБЪЕКТА ОГБПОУ ДТК

Ульяновская обл., г. Димитровград, пр. Автостроителей, 65  
(Декларация пожарной безопасности)

## ЗАРЕГИСТРИРОВАНА

Отдел надзорной деятельности по  
г.Димитровграду

21 февраля 2013 г.

Регистрационный № 73 405-70-1137

## ДЕКЛАРАЦИЯ ПОЖАРНОЙ БЕЗОПАСНОСТИ

Настоящая декларация составлена в отношении областного государственного бюджетного образовательного учреждения среднего профессионального образования «Димитровградский технический колледж». (ОГБОУ СПО «ДТК»).

Класс функциональной пожарной опасности Ф.4.1 (учебный корпус № 2).

Основной государственный регистрационный номер записи о государственной регистрации юридического лица – 1027300541927.

Идентификационный номер налогоплательщика – 7302009820.

Место нахождения объекта защиты: 433513, Ульяновская область, г.Димитровград, пр.Автостроителей, 65.

Почтовый и электронный адреса, телефон, факс юридического лица и объекта защиты – 433513, Ульяновская область, г.Димитровград, пр.Автостроителей, 63, [dtk@dim-spo.ru](mailto:dtk@dim-spo.ru), (84235) 5-62-65, факс: 5-62-30.

№ п/п	Наименование раздела
	2
I	<b>Оценка пожарного риска, обеспеченного на объекте защиты</b> Расчет пожарного риска не проводился на основании п. 3 ст. 6 Федерального закона № 123-ФЗ от 22.07.08 г. «Технический регламент о требованиях пожарной безопасности», а также п.2 Протокола селекторного совещания по вопросам разработки, представления и регистрации в органах государственного пожарного надзора МЧС России деклараций пожарной безопасности (№ 2-ГК от 17.02.2010).
II	<b>Оценка возможного ущерба имуществу третьих лиц от пожара</b> В связи с тем, что выполняются требования пожарной безопасности, указанные в разделе 3, считаем, что ущерба имуществу третьих лиц от пожара нанесено, не будет.
III	<b>Перечень федеральных законов о технических регламентах и нормативных документов по пожарной безопасности, выполнение, которых должно обеспечиваться на объекте защиты</b> Объект защиты был введен в эксплуатацию 01.09.1972 года. 1. Правила пожарной безопасности для общеобразовательных школ, профессионально-технических училищ, школ-интернатов детских домов и других учебно-воспитательных учреждений ППБ-101-89: п.п.1.4; 2.1; 2.3; 2.4; 2.5; 3.1-3.8; 3.10; 3.11; 4.1; 5.1-5.23; 6.1-6.4. 2. Постановление Правительства РФ от 25.04.2012 года № 390 «О противопожарном режиме»: п.п. 6; 7; 9; 11; 12; 20; 21; 22; 23 (а, б, д, е, ж, з, к, л); 24; 25; 26; 28; 30 (а, б); 32 (а, б, в, г, д, е); 33; 34; 35; 36 (а, б, в, г, д, е, ж, з); 43; 44; 48 (а, б, в, г); 50; 55; 56; 57; 59; 61; 62; 63; 64; 65; 66; 70; 71 (а, б, в); 96; 98; 99; 100; 102; 103; 104; 105; 395 (а, б, в); 396; 460 – 469; 471 – 483. 3. Приказ МЧС РФ от 12.12.2007 г. № 645 «Об утверждении норм пожарной безопасности «Обучение мерам пожарной безопасности работников организаций»: п.п.2; 4; 5.30; 31-37; 40; 43-47; 49; 50; 51-55. 4. СНиП II-A.5-70 (строительные нормы и правила): п.п. 4.1; 4.2; 4.3; 4.5; 4.6; 4.7 - 4.10. 5. НПБ 160-97 «Цвета сигнальные. Знаки пожарной безопасности»: п.п. 1.2; 1.6; 2.1. 6. НПБ 104-03 (нормы пожарной безопасности) «Системы оповещения и управления людей при пожарах в зданиях и сооружениях»: п.п. 4.1; Т.1; 2. 7. НПБ 110-03 (нормы пожарной безопасности) «Перечень зданий, сооружений, помещений и оборудования, подлежащих защите автоматическими установками пожаротушения и автоматической пожарной сигнализацией»: п.п. 3; 14; Т.3. 8. НПБ 166-97 «Пожарная техника. Огнетушители. Требования к эксплуатации»: п.п. 5.33; 5.34; 6.5; 6.7; 6.8; 7.1-7.6; 8.2; 10.2. 9. Правила устройства электроустановок (ПУЭ): п.п. 6.1.11; 6.1.13; 6.1.14; 6.1.16; 6.1.25; 6.6.25; 7.1.22; 7.1.24; 7.1.25; 7.1.28. 10. Правила технической эксплуатации электроустановок потребителей (ПТЭЭП): п.п. 1.2.1; 1.2.2 (абз. 1; 2; 11-14); 1.2.3; 1.4.4; 1.6.1; 1.6.3; 1.7.20; 2.7.20; 2.7.13; 2.12.7.

Настоящая декларация разработана  
директором ОГБОУ СПО «ДТК»

А.В.Михайлов

16 февраля 2013 г.

**ПАСПОРТ ОБЪЕКТА  
ОГБПОУ ДТК**  
Ульяновская обл., г. Димитровград, пр. Автостроителей, 65  
(Лист учета проверки надзорными органами)

№ п/п	ДАТА ПРОВЕРКИ	ПРОВЕРЯЮЩИЙ ОРГАН	ВЫНЕСЕННОЕ РЕШЕНИЕ
1.	20.01.2014	Отдел надзорной деятельности по г. Димитровграду УНД ГУ МЧС России по Ульяновской области	Предписание №1/1/2 от 10.02.14 – устранение нарушений обязательных требований пожарной безопасности в срок до 01.09.2014
2.	03.09.2014	Отдел надзорной деятельности по г. Димитровграду УНД ГУ МЧС России по Ульяновской области	Предписание № 113/1/41 от 24.09.2014 – контроль исполнения предписания №1/1/2 от 10.02.14
3.	20.08.2015	Отдел надзорной деятельности по г. Димитровграду УНДиПР ГУ МЧС России по Ульяновской области	Предписание № 112/ 1 / 50 от 15.09.2015 – контроль исполнения предписания № 113/1/41 от 24.09.2014
4.	31.05.2016	Отдел надзорной деятельности и профилактической работы г. Димитровграда, Мелекесского и Новомалыклинского районов Ульяновской обл.	Контроль исполнения предписания № 112/ 1 / 50 от 15.09.2015. В ходе проверки установлено, что предписание № 112/ 1 / 50 от 15.09.2015, выполнено в полном объеме – Акт проверки органом государственного пожарного надзора за № 57 от 28.06.2016.
5.			
6.			
7.			
8.			
9.			
10.			
11.			
12.			