


**План застройки площадки для проведения регионального этапа чемпионата «Профессионалы» в 2024 году по компетенции «Веб-технологии»**

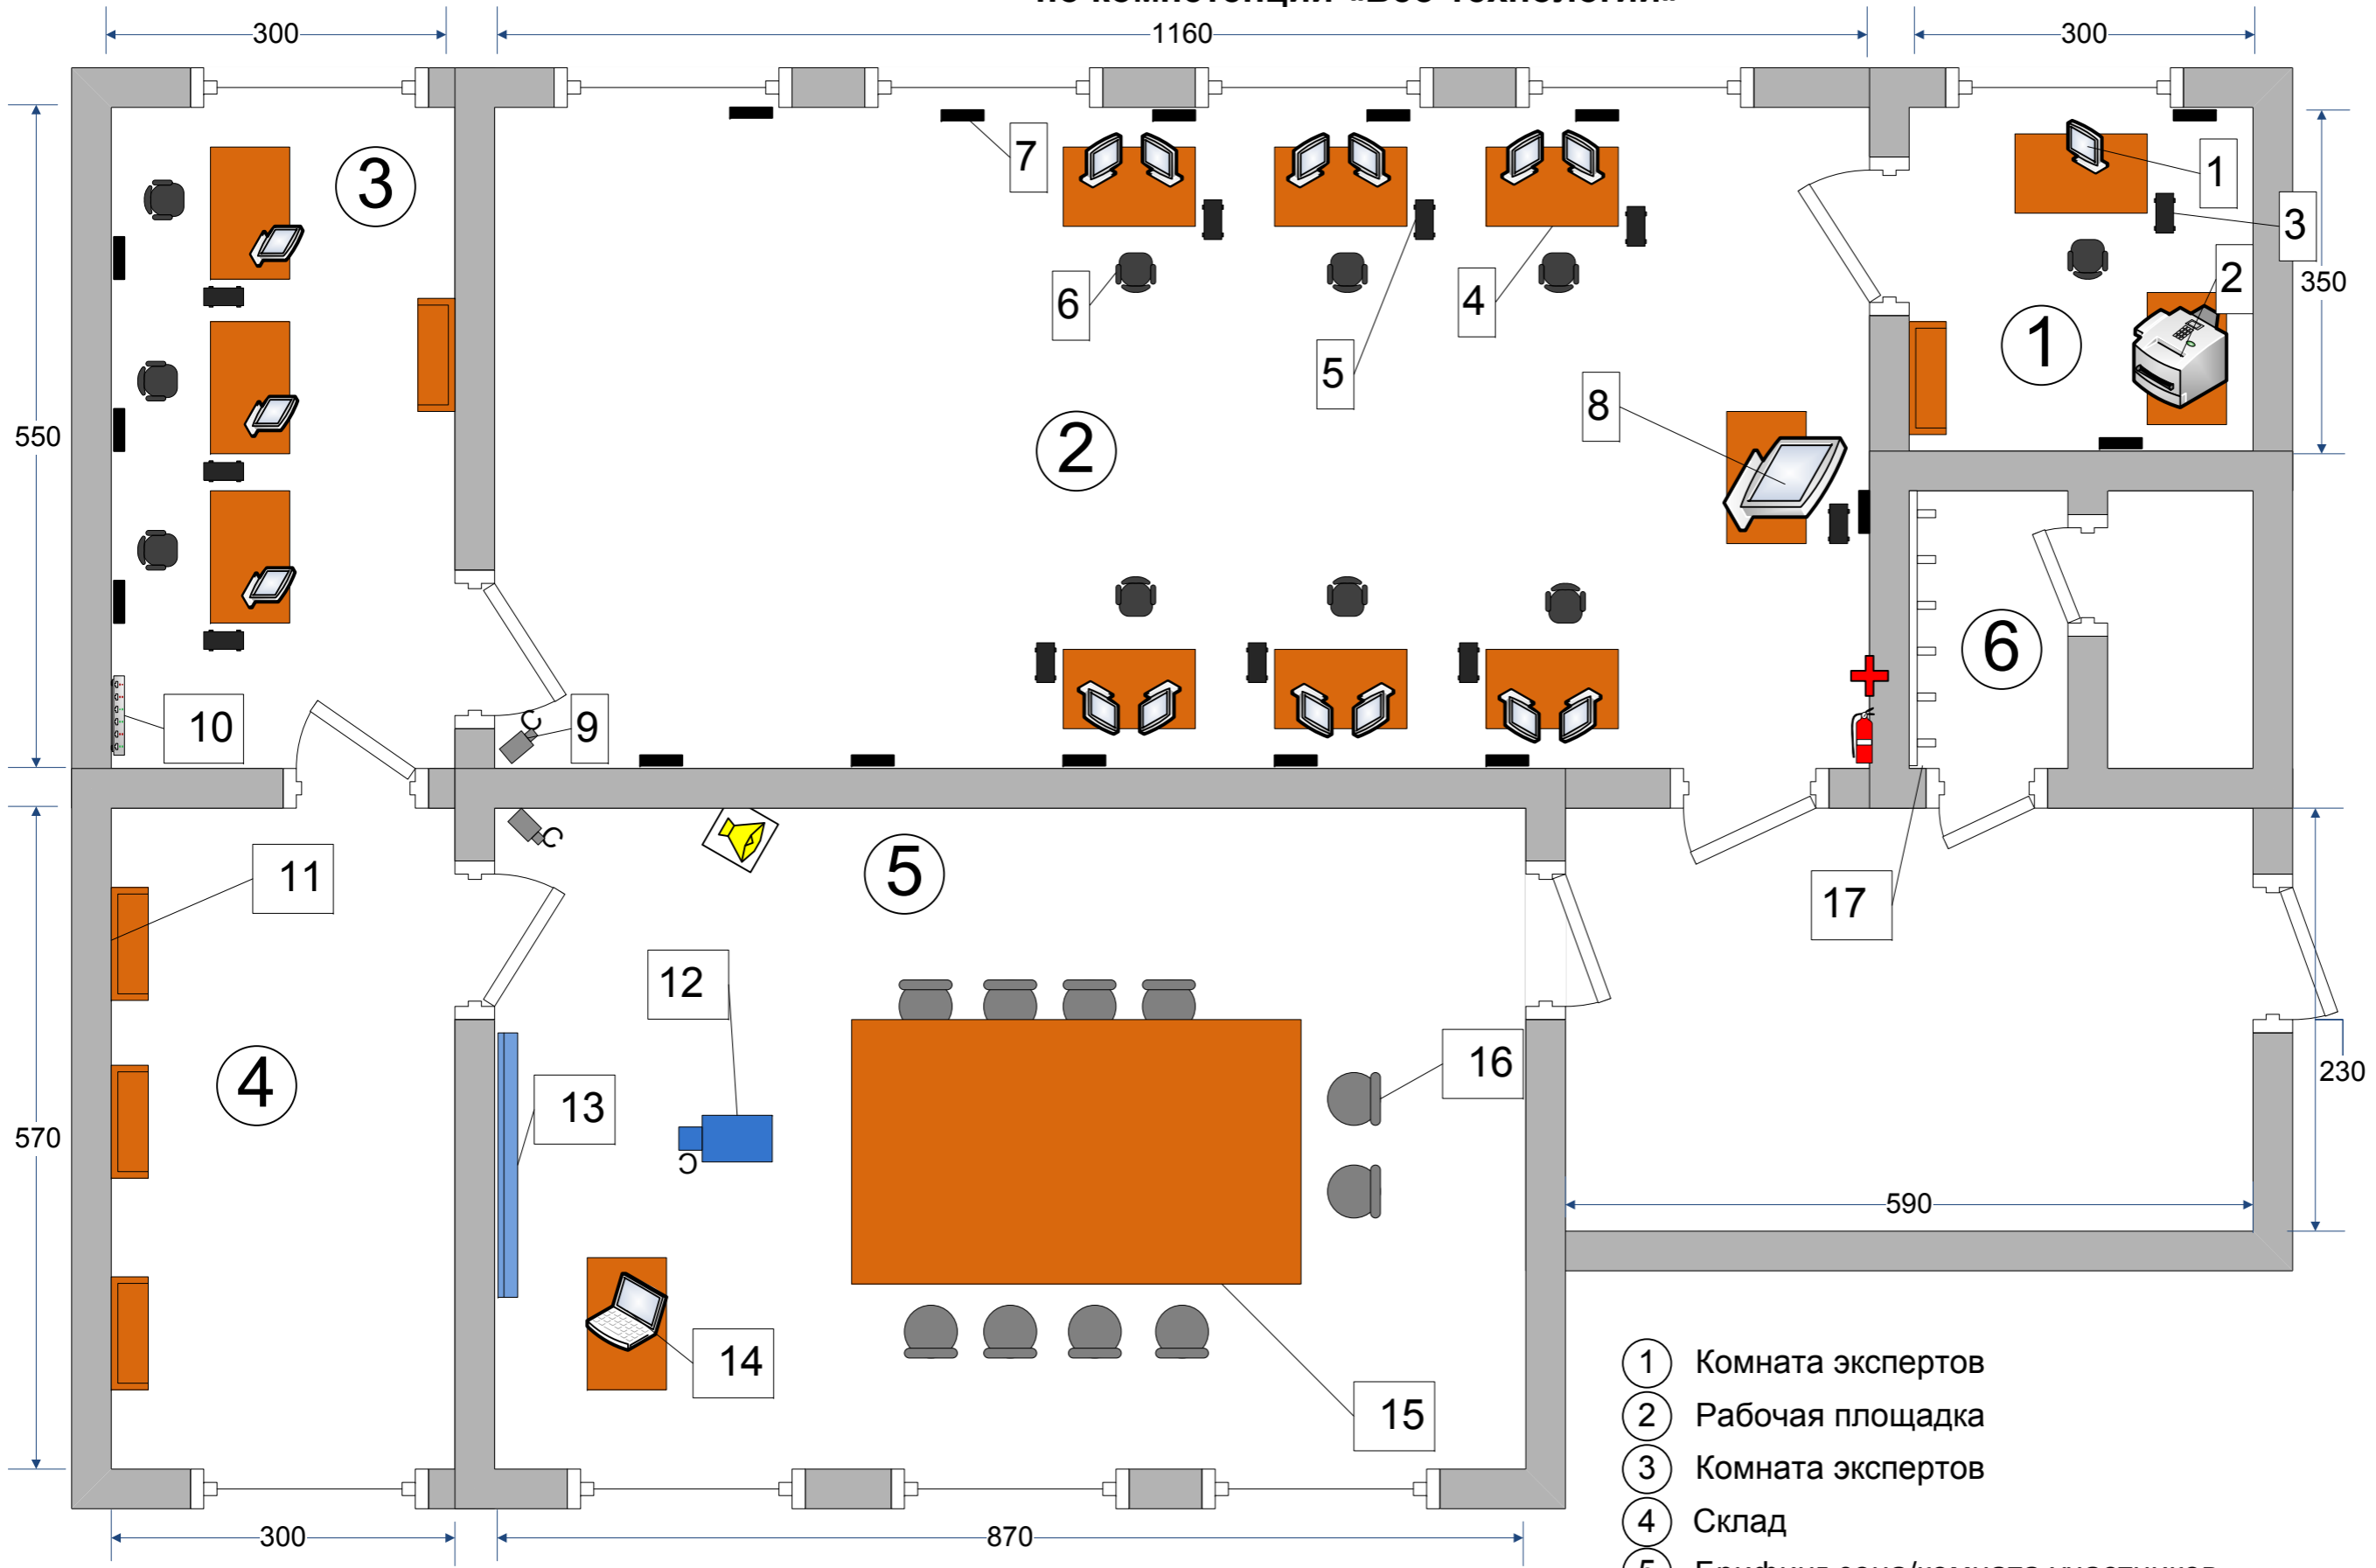

- 1. Монитор 27"
- 2. МФУ
- 3. Системный блок с виртуальной машиной
- 4. Стол
- 5. Системный блок
- 6. Кресло компьютерное
- 7. Розетки 220В и подключение к локальной сети
- 8. Таймер
- 9. Камера видеонаблюдения
- 10. Свитч
- 11. Стеллаж
- 12. Проектор
- 13. Интерактивная доска
- 14. Ноутбук
- 15. Стол для проведения брифинга
- 16. Стул
- 17. Вешалка

- ① Комната экспертов
- ② Рабочая площадка
- ③ Комната экспертов
- ④ Склад
- ⑤ Брифинг-зона/комната участников
- ⑥ Комната участников